

RILIEVO DELLA CONSISTENZA

Superficie Utile  150,05 mq

Superficie Commerciale 190,90 mq

Superficie Utile Lorda 164,62 mq

Superficie Utile compresa della murature interne

Superficie Terrazzo 0,00 mq

Superficie da raguagliare al 30% fino a 25mq e a 10% restante

Consistenza sup. ponderata **164,62 mq**

Superficie ai fini del calcolo del canone d'affitto

Unità immobiliare:

Via del Babuino 107 int.10 _ROMA


Piano Quinto Fg.471 part.45 sub 509

Il Tecnico

arch. Michele Testa

V. Carlo Felice n.95 _00185_Roma

e-mail: arch.michele.testa@gmail.com

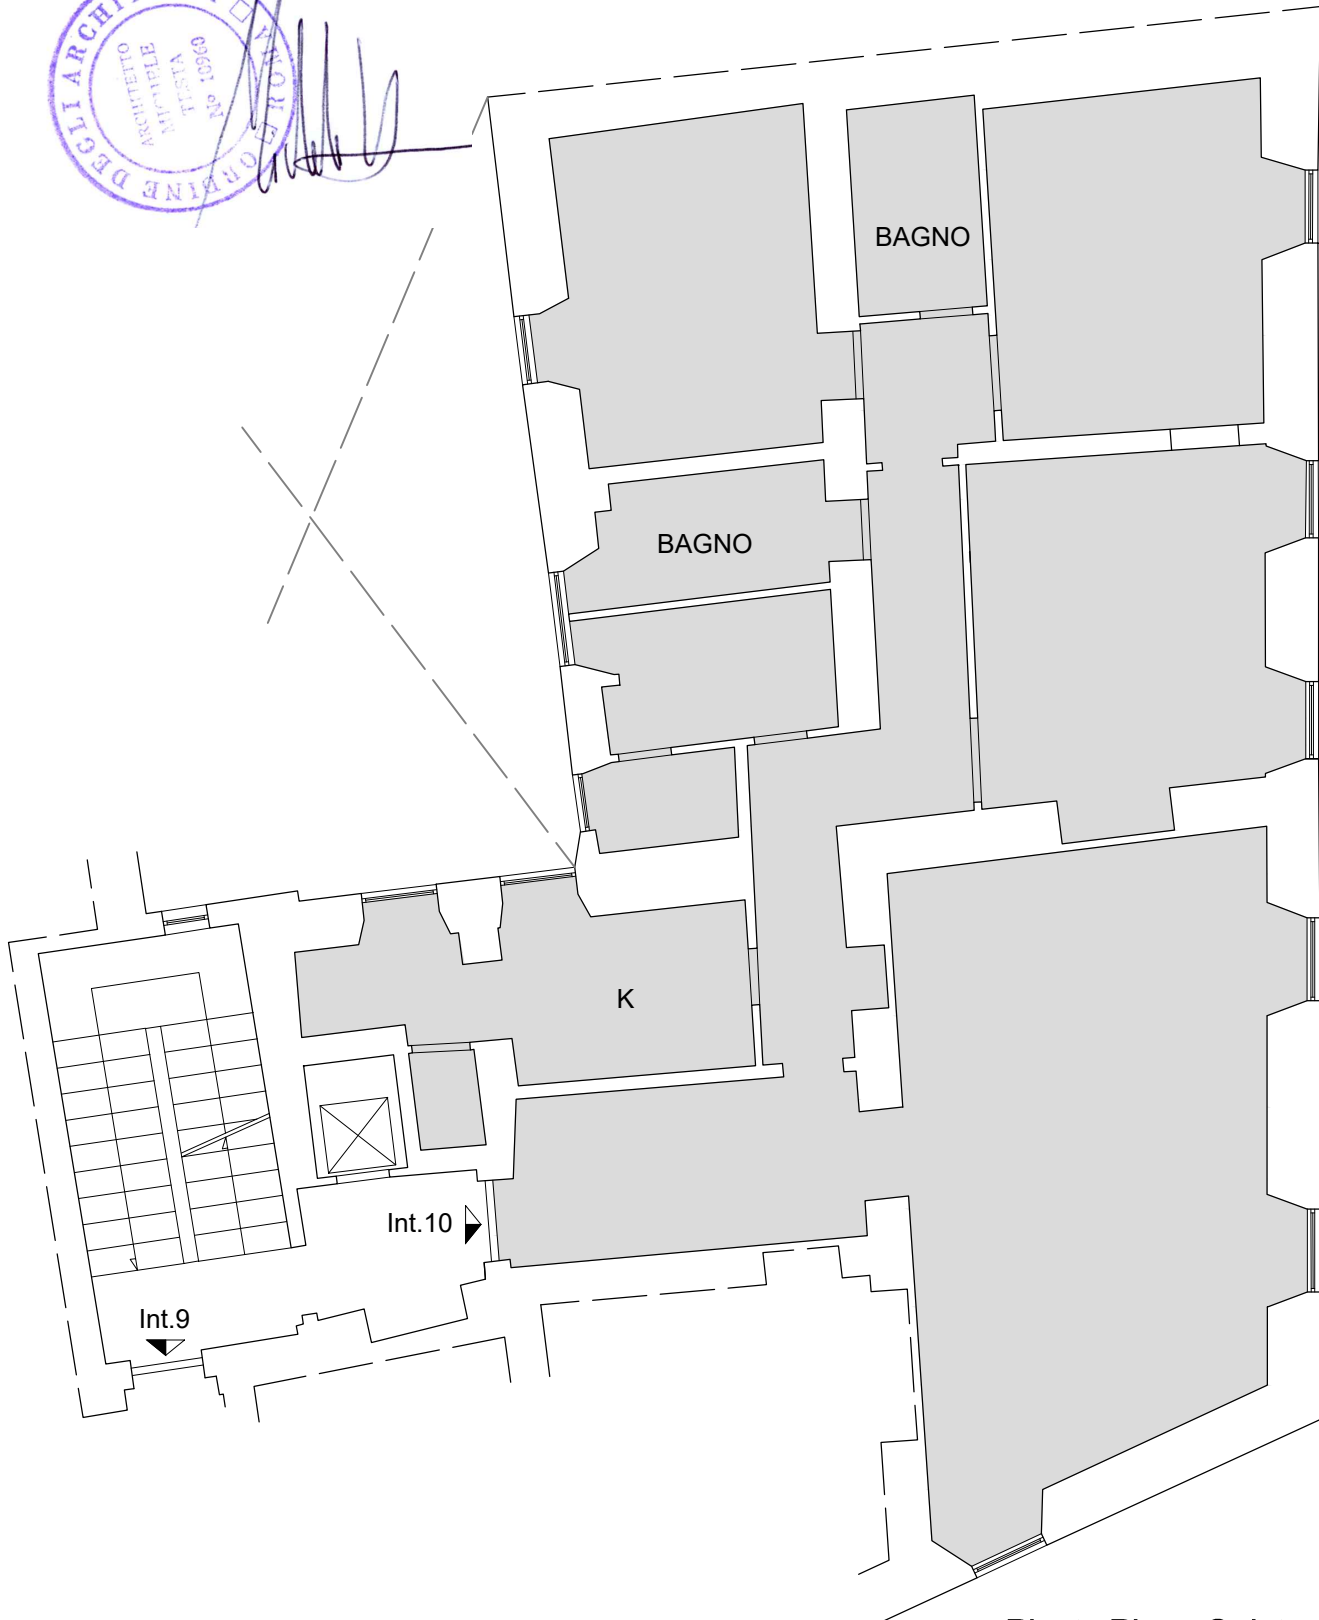

Pianta Piano Quinto 1:100