


RILIEVO DELLA CONSISTENZA

Unità immobiliare:
Via del Babuino 107 int.3 _ROMA
Pianò Secondo _Fg.471 part.45 sub 510

Superficie Utile	111,72 mq
Superficie Commerciale	145,27 mq
Superficie Utile Lorda	118,39 mq
Superficie Utile compresa della murature interne	
Superfici Accessorie	0 mq
Superficie da raguagliare al 30% fino a 25mq e a 10% restante	
Consistenza sup. ponderata	118,39 mq
Superficie ai fini del calcolo del canone d'affitto	

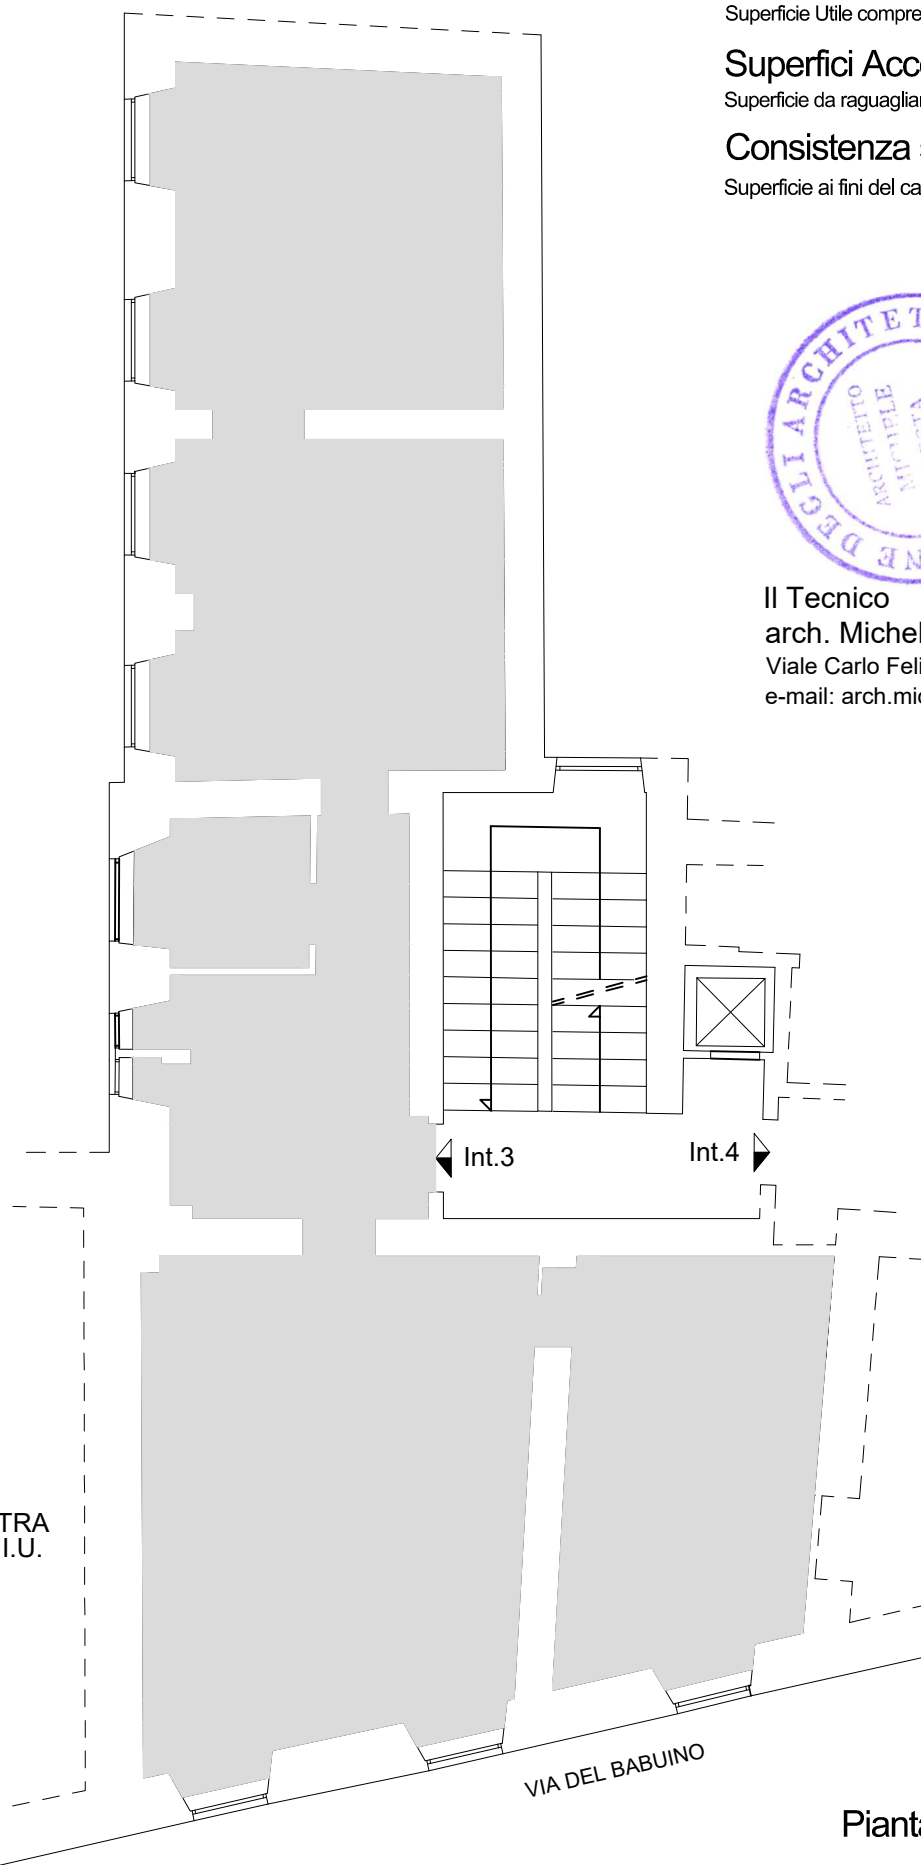

Il Tecnico
arch. Michele Testa
Viale Carlo Felice n.95 _00185_Roma
e-mail: arch.michele.testa@gmail.com

ALTRA
U.I.U.

VIA DEL BABUINO

Pianta P. Secondo 1:100 N

